

**UCHWAŁA NR VIII/51/2019  
RADY GMINY JORDANÓW ŚLĄSKI**

z dnia 26 czerwca 2019 r.

**w sprawie przejęcia od Powiatu Wrocławskiego zadania pn. „Przebudowa drogi powiatowej nr 1965D w zakresie budowy chodnika w miejscowości Jordanów Śląski, część ulicy Wrocławskiej od numeru 62 do numeru 90” w ramach realizacji programu „Bezpieczna droga” na terenie Gminy Jordanów Śląski**

Na podstawie art. 8 ust. 2a i art. 18 ust. 2 pkt 11 ustawy z dnia 8 marca 1990 r. o samorządzie gminnym (tj. Dz. U. z 2019 r. poz. 506) oraz art. 19 ust. 4 ustawy z dnia 21 marca 1985 r. o drogach publicznych (Dz. U. z 2018r. poz. 2068 ze zm.),

**Rada Gminy Jordanów Śląski, uchwała, co następuje:**

§ 1. Wyraża się zgodę na przejęcie od Powiatu Wrocławskiego do wykonania zadanie pn.: „Przebudowa drogi powiatowej nr 1965D w zakresie budowy chodnika w miejscowości Jordanów Śląski, część ulicy Wrocławskiej od numeru 62 do numeru 90”

§ 2. 1. Przyjęcie zadania o którym mowa w §1, nastąpi na mocy porozumienia, regulującego w szczególności wzajemne rozliczenia finansowe.

2. Przewidywany zakres zadania o którym mowa w §1 przedstawia załącznik mapowy do niniejszej uchwały.

§ 3. Wykonanie uchwały powierza się Wójtowi Gminy Jordanów Śląski.

§ 4. Uchwała wchodzi w życie z dniem podjęcia.




Przewodniczący Rady Gminy

*Andrzej Ligas*  
Andrzej Ligas





### Uzasadnienie

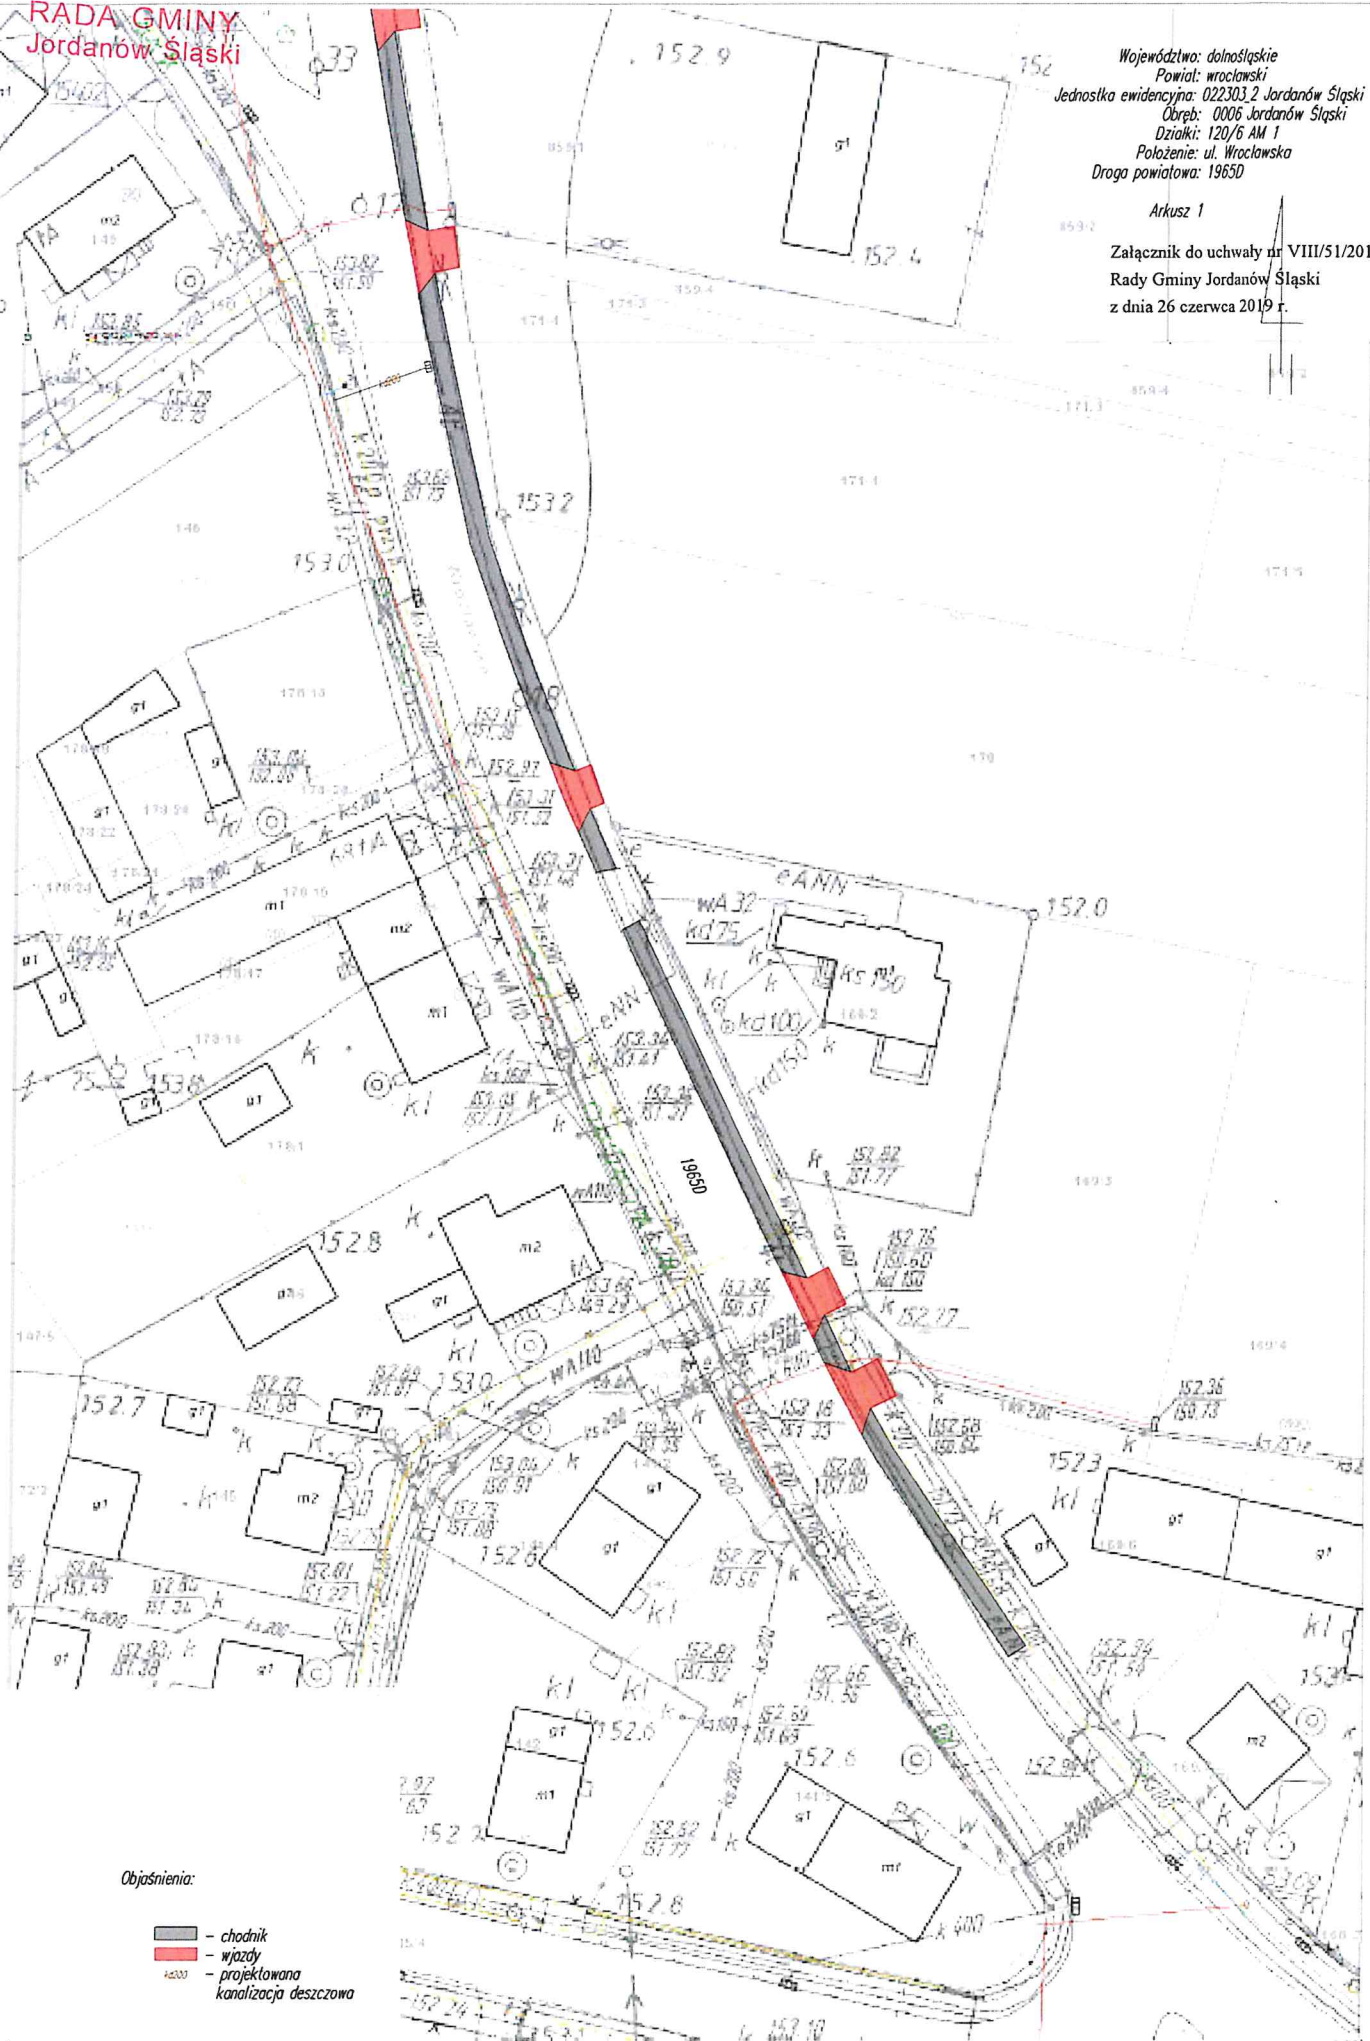W związku z przystąpieniem Gminy Jordanów Śląski do realizacji programu współpracy z gminami z terenu Powiatu Wrocławskiego w zakresie budowy chodników przy drogach powiatowych pn.: „Bezpieczna droga”, podjęta została decyzja o przejęciu od Powiatu Wrocławskiego, w ramach sprawowania zastępstwa inwestorskiego, wykonania zadania pn.: „Przebudowa drogi powiatowej nr 1965D w zakresie budowy chodnika w miejscowości Jordanów Śląski, część ulicy Wrocławskiej od numeru 62 do numeru 90”


PRZEWODNICZĄCY  
RADY GMINY  
*Ligas*  
Andrzej Ligas



Objaśnienia:

-  - chodnik
-  - wjazdy
-  - projektowana
-  - kanalizacja deszczowa

Województwo: dolnośląskie  
 Powiat: wrocławski  
 Jednostka ewidencyjna: 022303.2 Jordanów Śląski  
 Obręb: 0006 Jordanów Śląski  
 Działki: 120/6 AM 1  
 Położenie: ul. Wrocławska  
 Droga powiatowa: 1965D  
 Arkusz 2

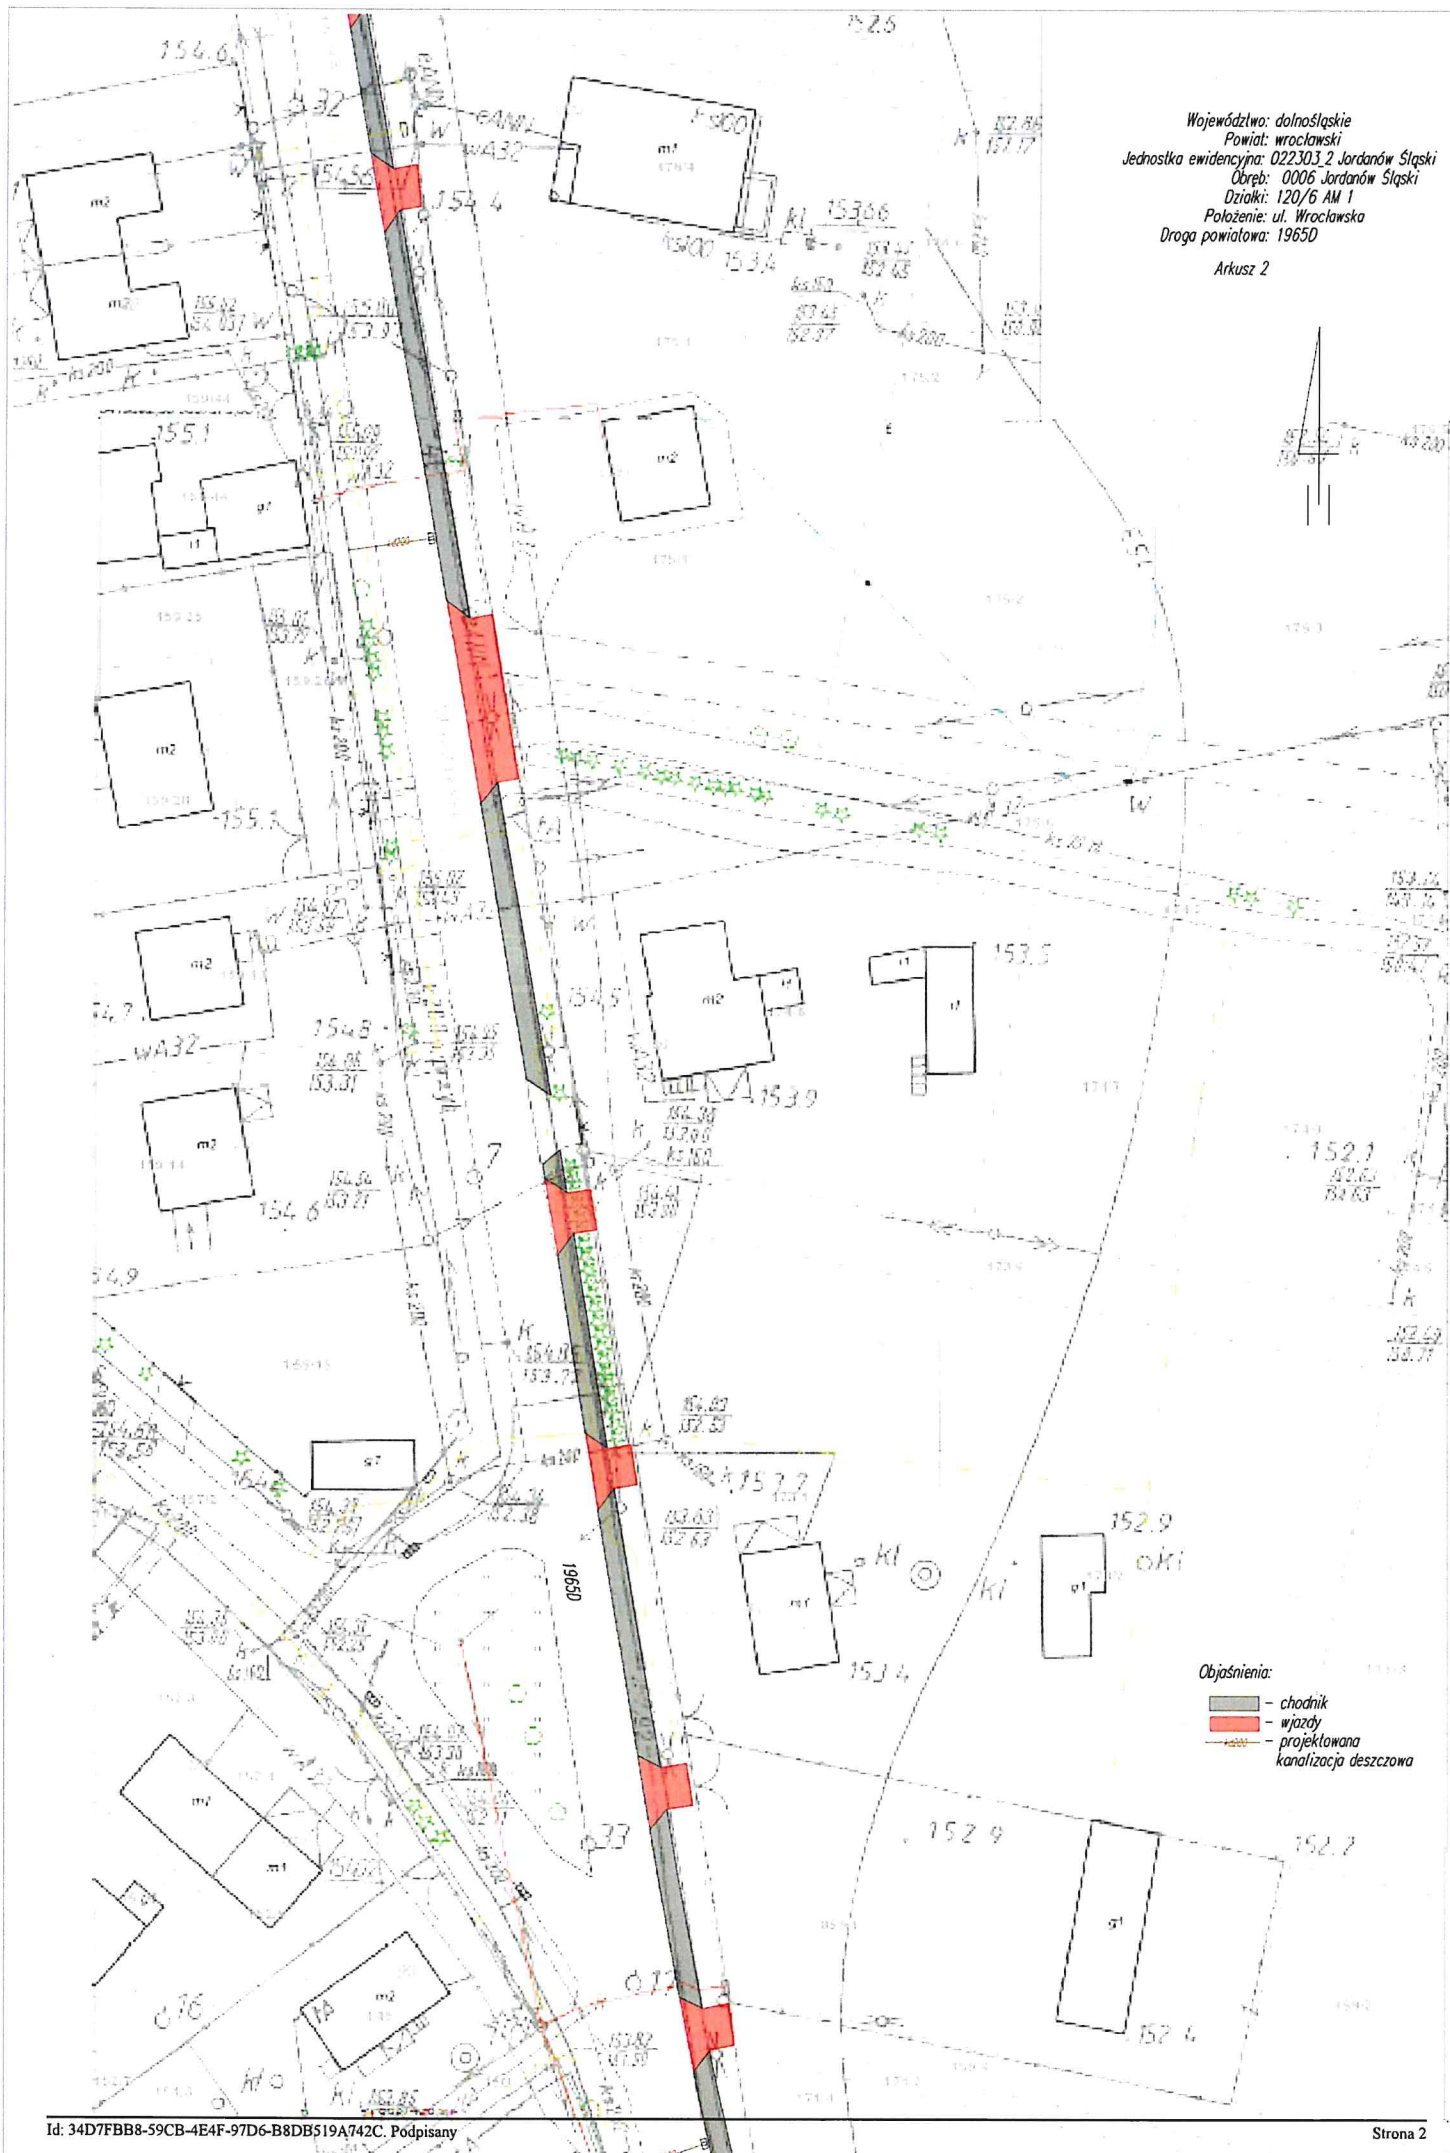


Objasnienia:  
 — chodnik  
 — wjazdy  
 — projektowana kanalizacja deszczowa

155.1

Województwo: dolnośląskie  
Powiat: wrocławski  
Jednostka ewidencyjna: 022303.2 Jordanów Śląski  
Obręb: 0006 Jordanów Śląski  
Działki: 120/6 AM 1  
Położenie: ul. Wrocławska  
Droga powiatowa: 1965D

Arkusz 3

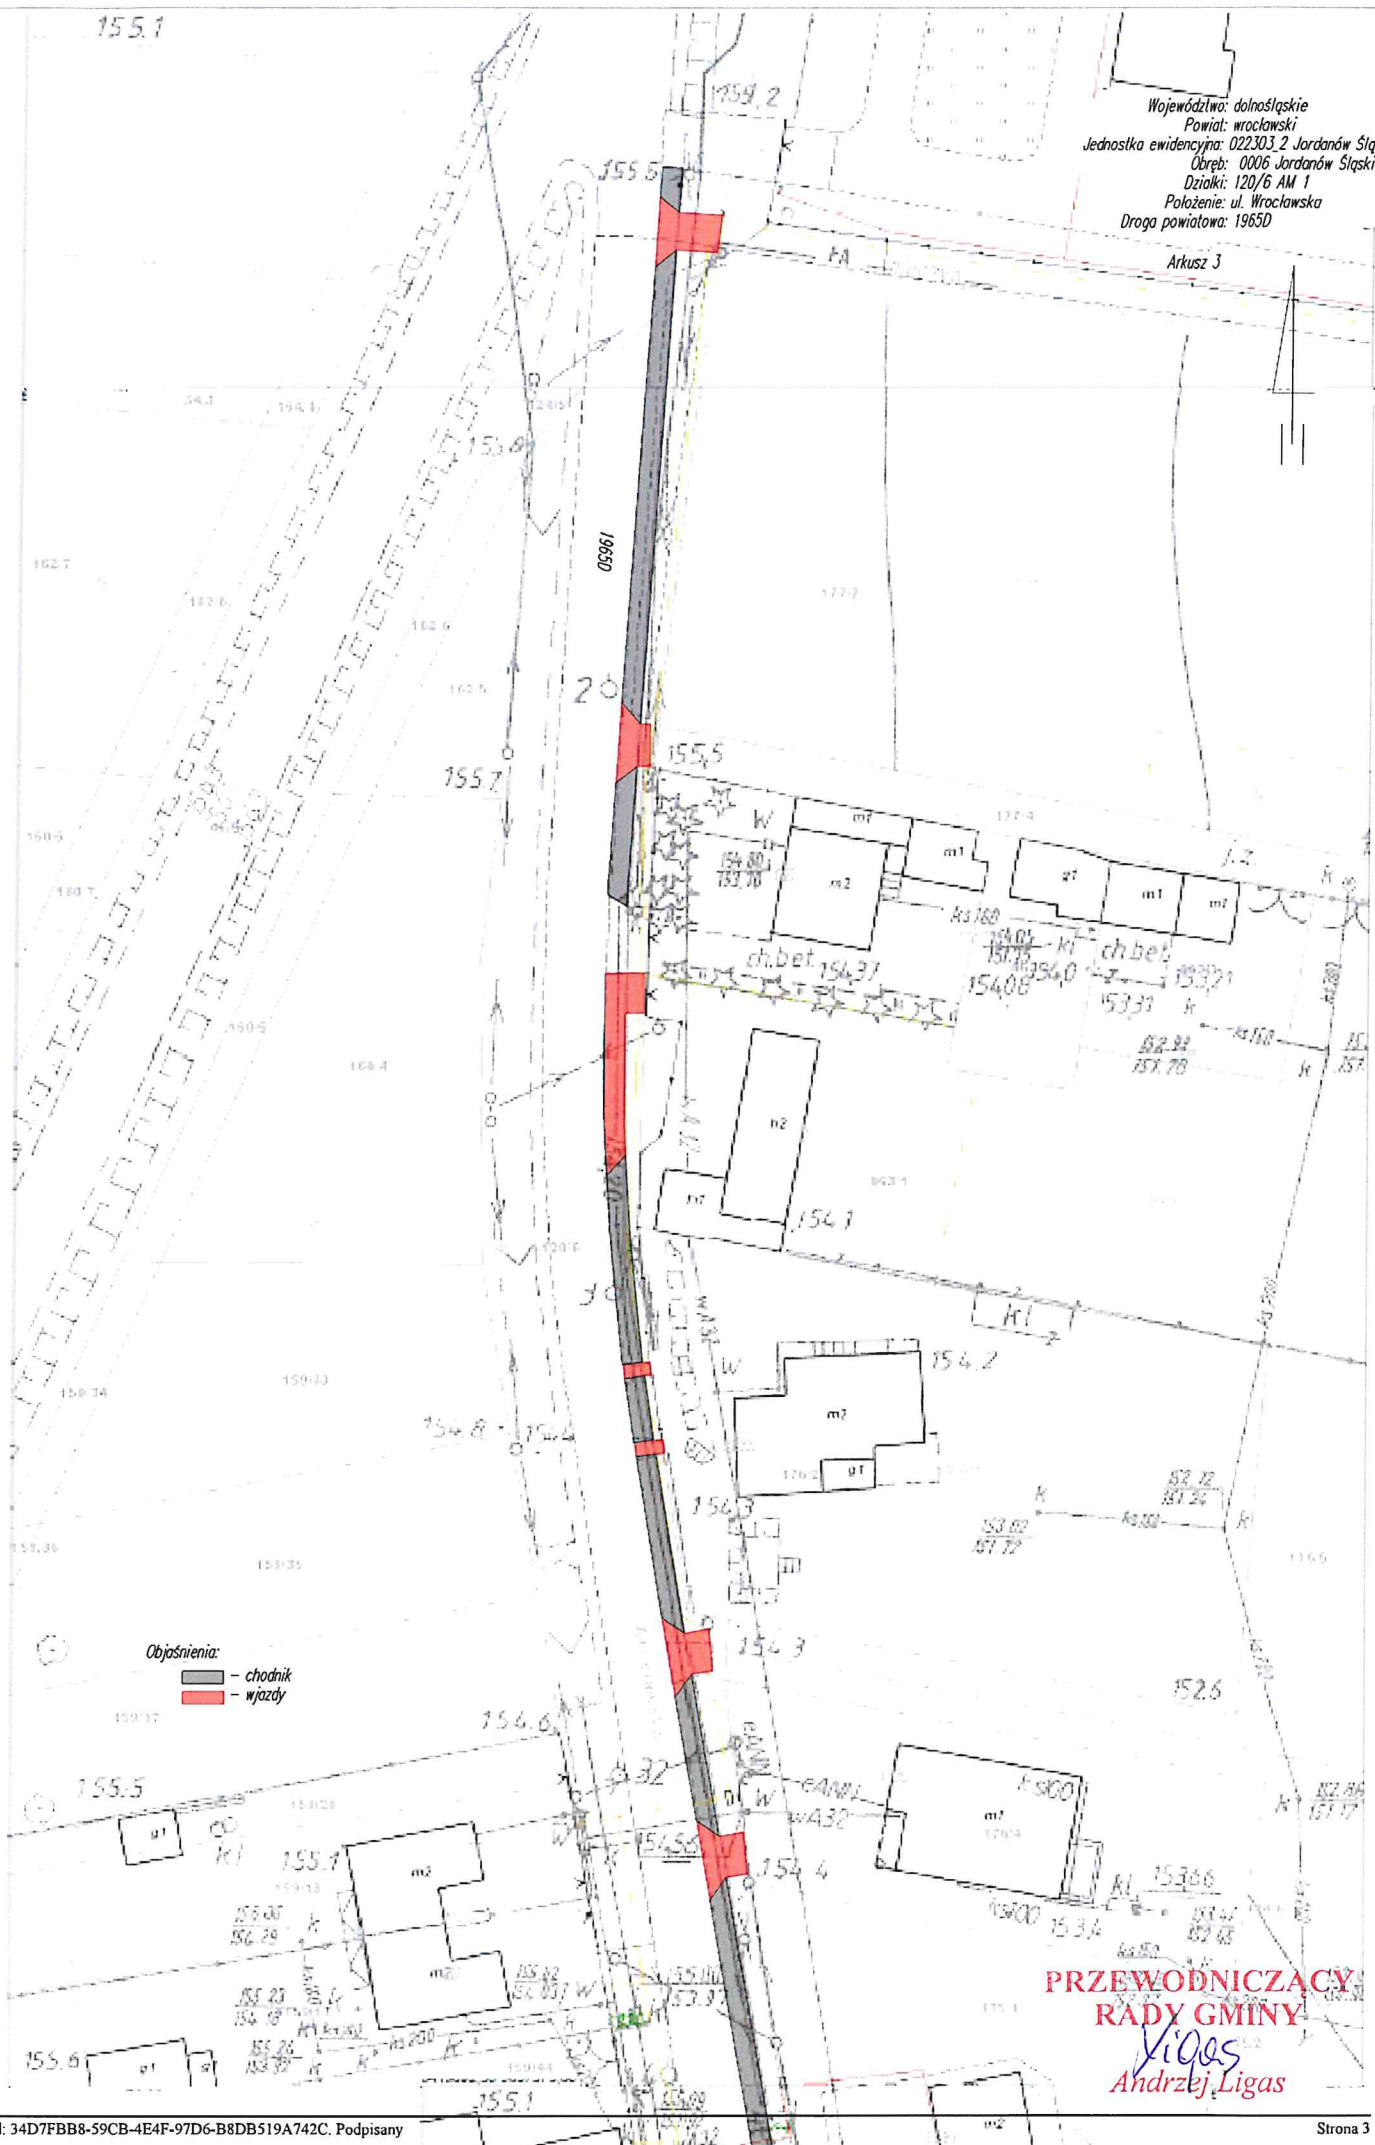

Objętnienia:

- chodnik
- wjazdy

**PRZEWODNICZĄCY  
RADY GMINY**  
*Vioas*  
**Andrzej Ligas**