

**UCHWAŁA NR VIII/53/2019
RADY GMINY JORDANÓW ŚLĄSKI**

z dnia 26 czerwca 2019 r.

w sprawie przejęcia od Powiatu Wrocławskiego zadania pn. „Przebudowa drogi powiatowej nr 2075D w zakresie budowy chodnika w miejscowości Popowice, część ulicy T. Kościuszki od numeru 4 do numeru 15b” w ramach realizacji programu „Bezpieczna droga” na terenie Gminy Jordanów Śląski

Na podstawie art. 8 ust. 2a i art. 18 ust. 2 pkt 11 ustawy z dnia 8 marca 1990 r. o samorządzie gminnym (tj. Dz. U. z 2019r. poz. 506) oraz art. 19 ust. 4 ustawy z dnia 21 marca 1985 r. o drogach publicznych (Dz. U. z 2018r. poz. 2068 ze zm.),

Rada Gminy Jordanów Śląski, uchwala, co następuje:

§ 1. Wyraża się zgodę na przejęcie od Powiatu Wrocławskiego do wykonania zadanie pn. „Przebudowa drogi powiatowej nr 2075D w zakresie budowy chodnika w miejscowości Popowice, część ulicy T. Kościuszki od numeru 4 do numeru 15b”.

§ 2. 1. Przyjęcie zadania o którym mowa w §1, nastąpi na mocy porozumienia, regulującego w szczególności wzajemne rozliczenia finansowe.

2. Przewidywany zakres zadania o którym mowa w §1 przedstawia załącznik mapowy do niniejszej uchwały.

§ 3. Wykonanie uchwały powierza się Wójtowi Gminy Jordanów Śląski.

§ 4. Uchwała wchodzi w życie z dniem podjęcia.

Przewodniczący Rady Gminy

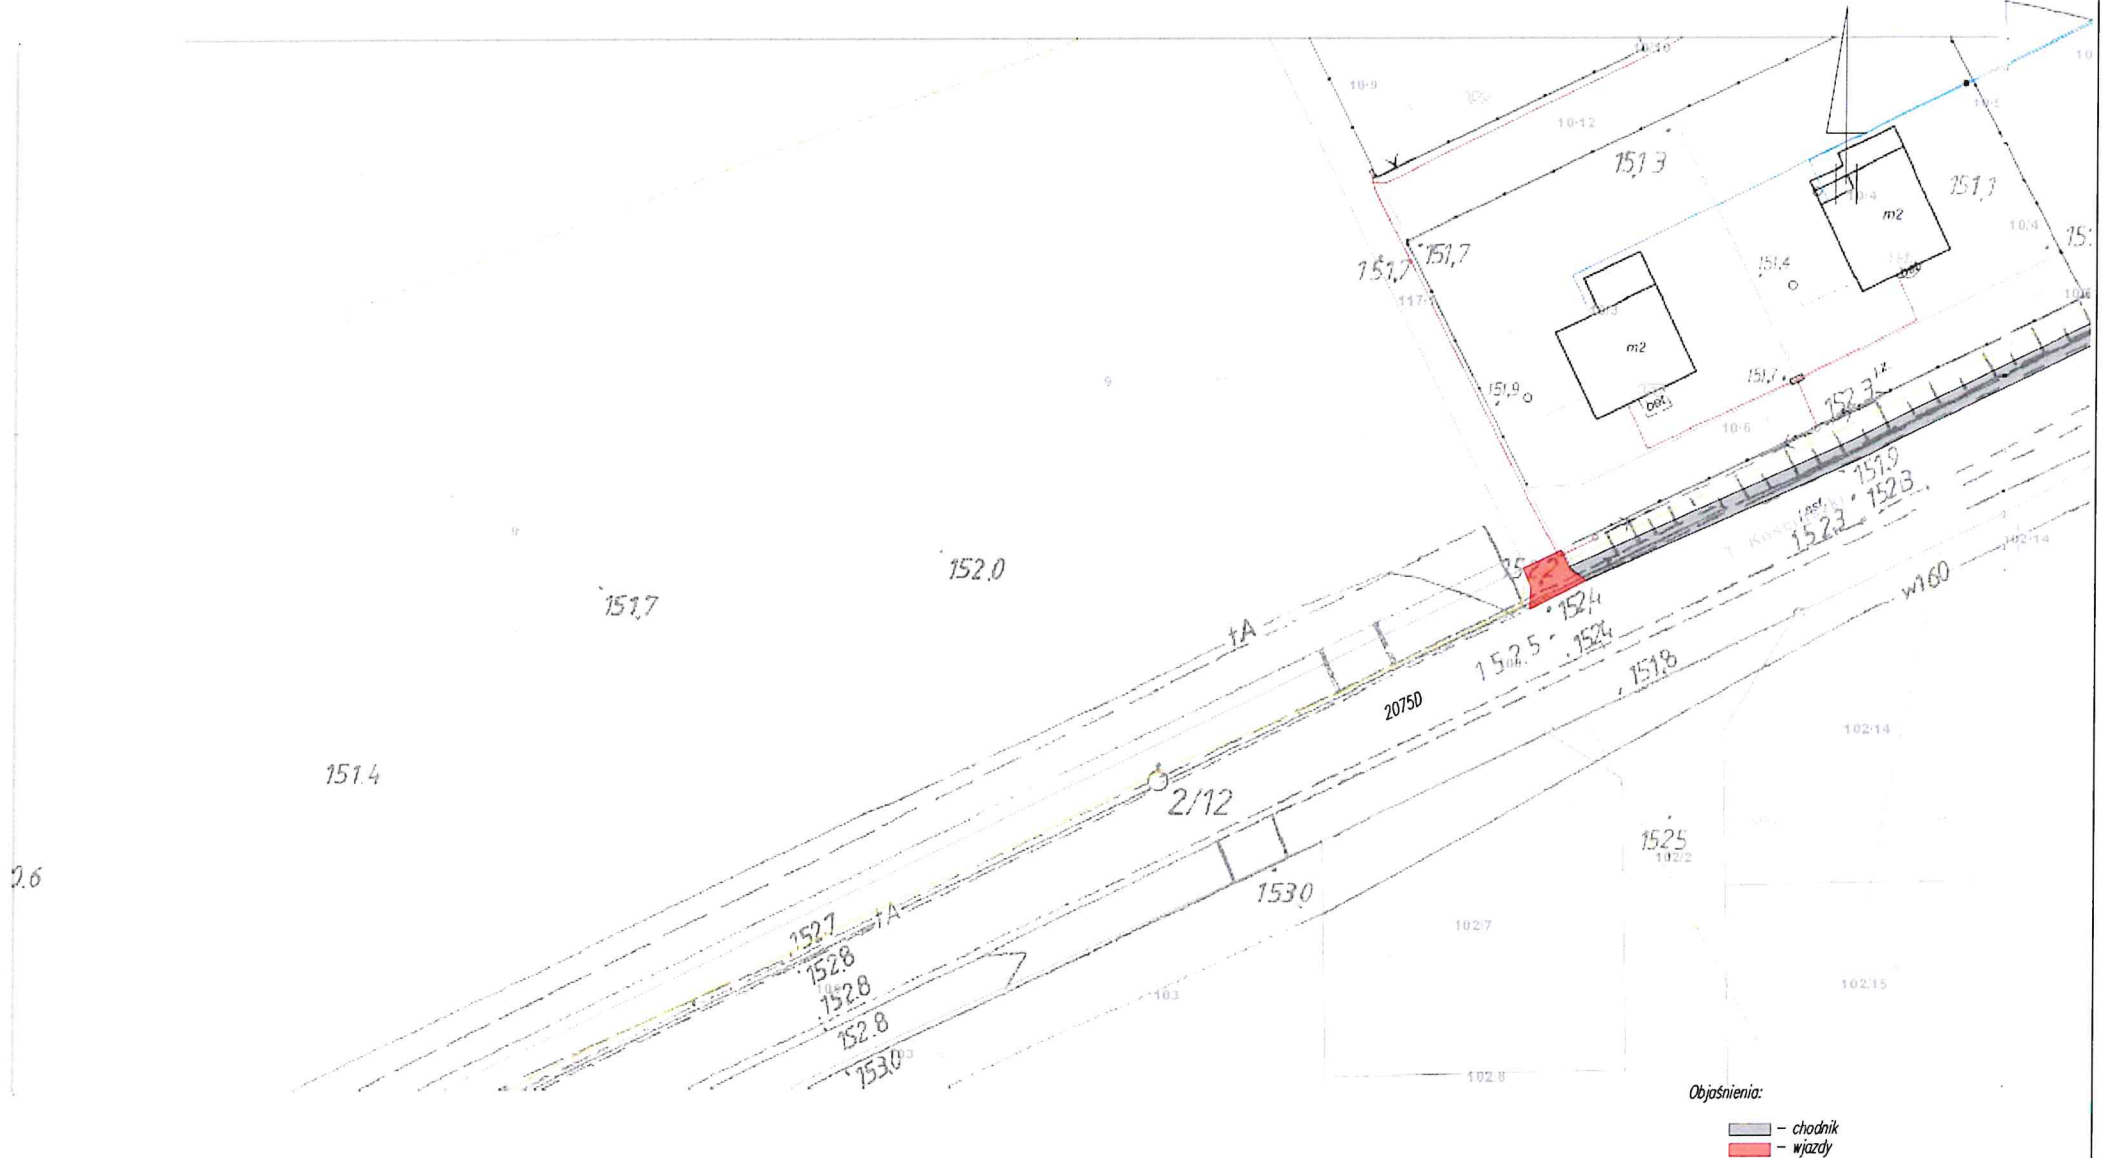

Andrzej Ligas

Uzasadnienie

W związku z przystąpieniem Gminy Jordanów Śląski do realizacji programu współpracy z gminami z terenu Powiatu Wrocławskiego w zakresie budowy chodników przy drogach powiatowych pn.: „Bezpieczna droga”, podjęta została decyzja o przejęciu od Powiatu Wrocławskiego, w ramach sprawowania zastępstwa inwestorskiego, wykonania zadania pn.: „Przebudowa drogi powiatowej nr 2075D w zakresie budowy chodnika w miejscowości Popowice, część ulicy T. Kościuszki od numeru 4 do numeru 15b”

PRZEWODNICZĄCY
RADY GMINY
Liogas
Andrzej Ligas

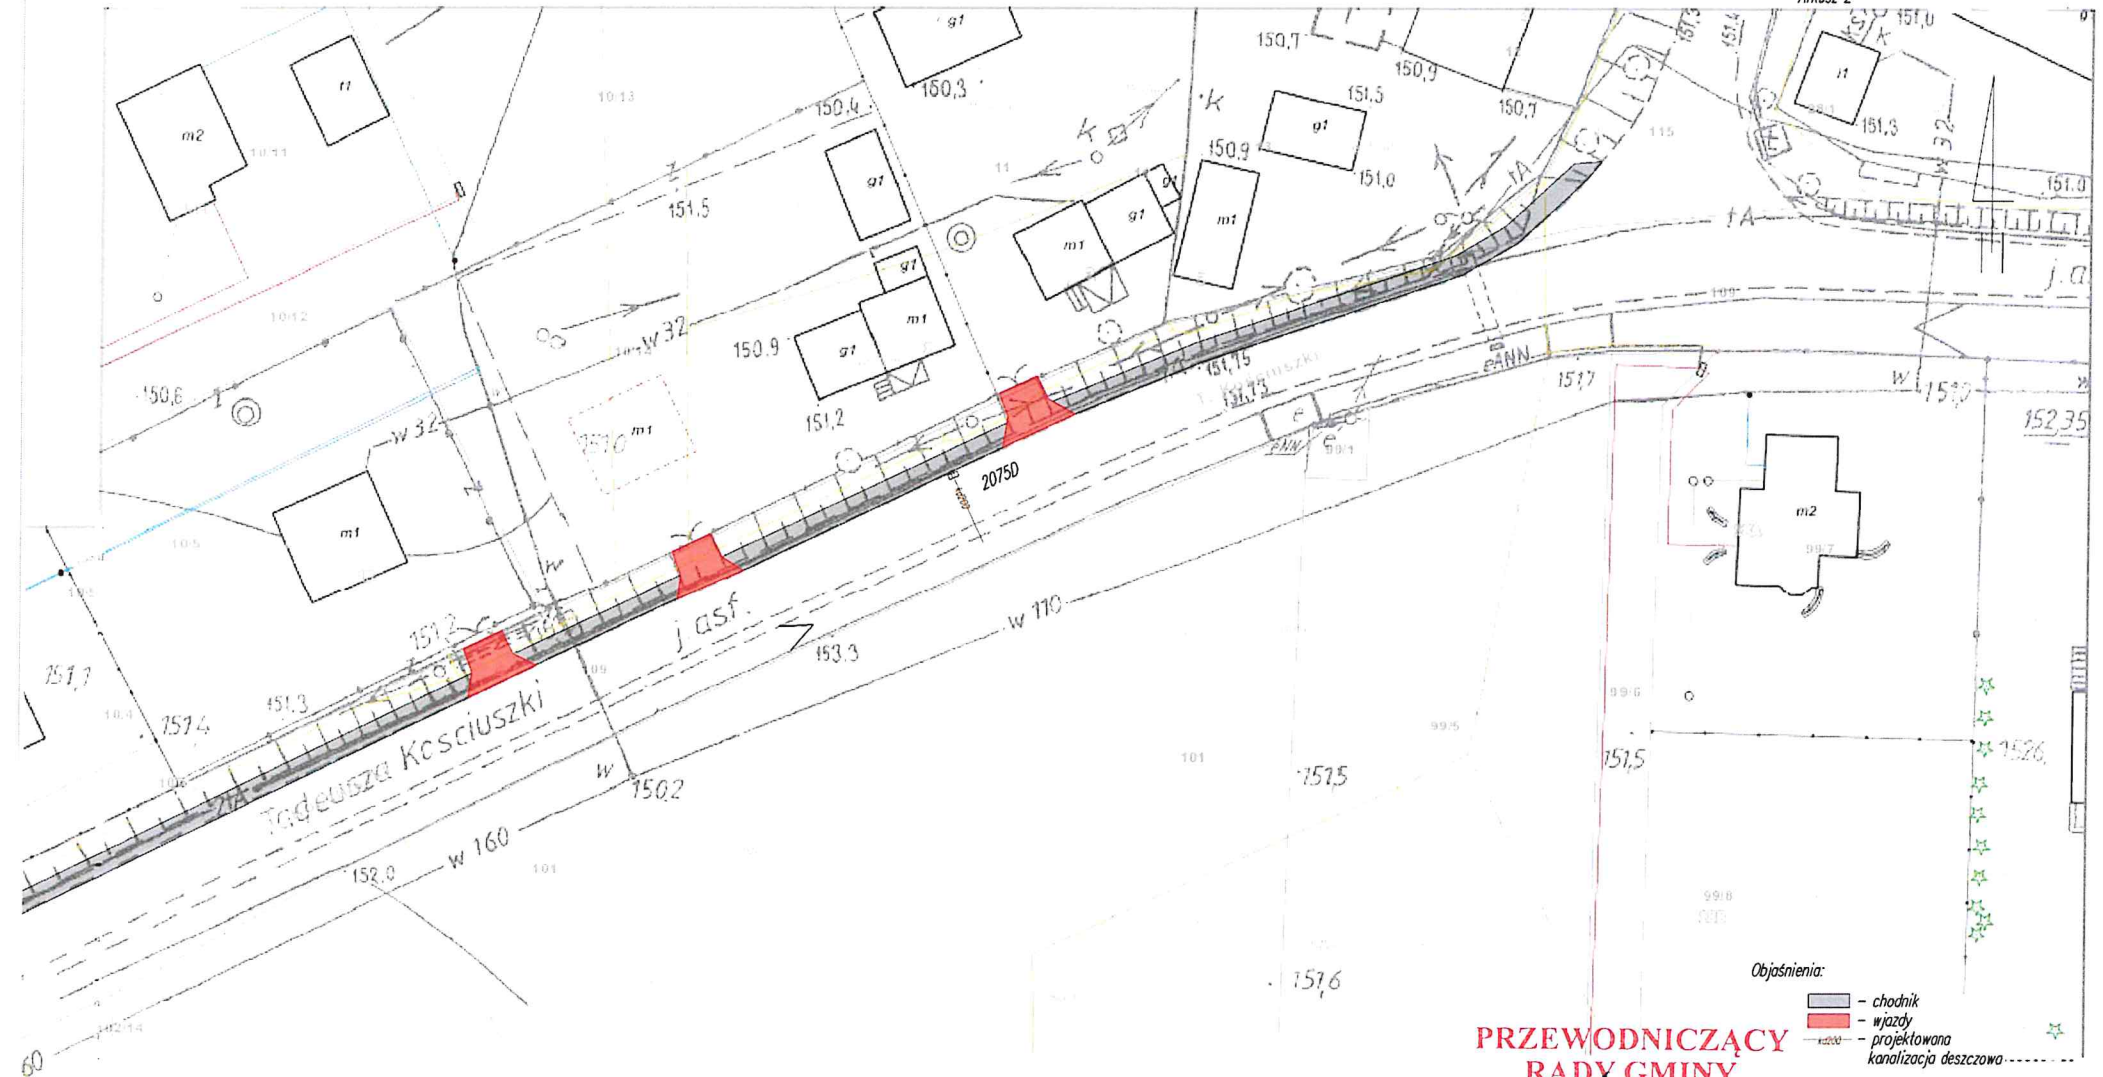
Arkusz 1



Objaśnienia:





- chodnik
- wjazd

Województwo: dolnośląskie
Powiat: wrocławski
Jednostka ewidencyjna: 022303.2 Jordanów Śląski
Obręb: 0009 Popowice
Działki: 109 AM 1
Położenie: ul. T. Kościuszki
Droga powiatowa: 20750
Arkusz 2



PRZEWODNICZĄCY
RADY GMINY
Y. 005
Andrzej Ligas

Objaśnienia:

-  - chodnik
-  - wjazdy
-  - projektowana
-  - kanalizacja deszczowa